


平面図 S = 1 / 3 0

◆注記◆本図面は御打ち合わせ用です。仕様および間口・高さ寸法の確認をお願い致します。変更の際は担当者への御連絡をお待ちしております。

御 確 認 印 欄		

パッケージ番号 DC-K255N-FFS0-R800F-SPT1D1-1QA3C11A-3300ND-ZNK/N	シリーズ 2008 80_ (7) 扉加-未定	シンク 7111色 Tシンク (静音仕様)	図名 平面図	端末	作成日 2010/04/02	作成者	SR担当
名称 <b>CNIC</b> ~クニック~			システムキッチン CNIC 一式 (2550mm)		見積詳細番号 <b>54-0021262-02-A</b>		<b>OK-DEPOT</b>

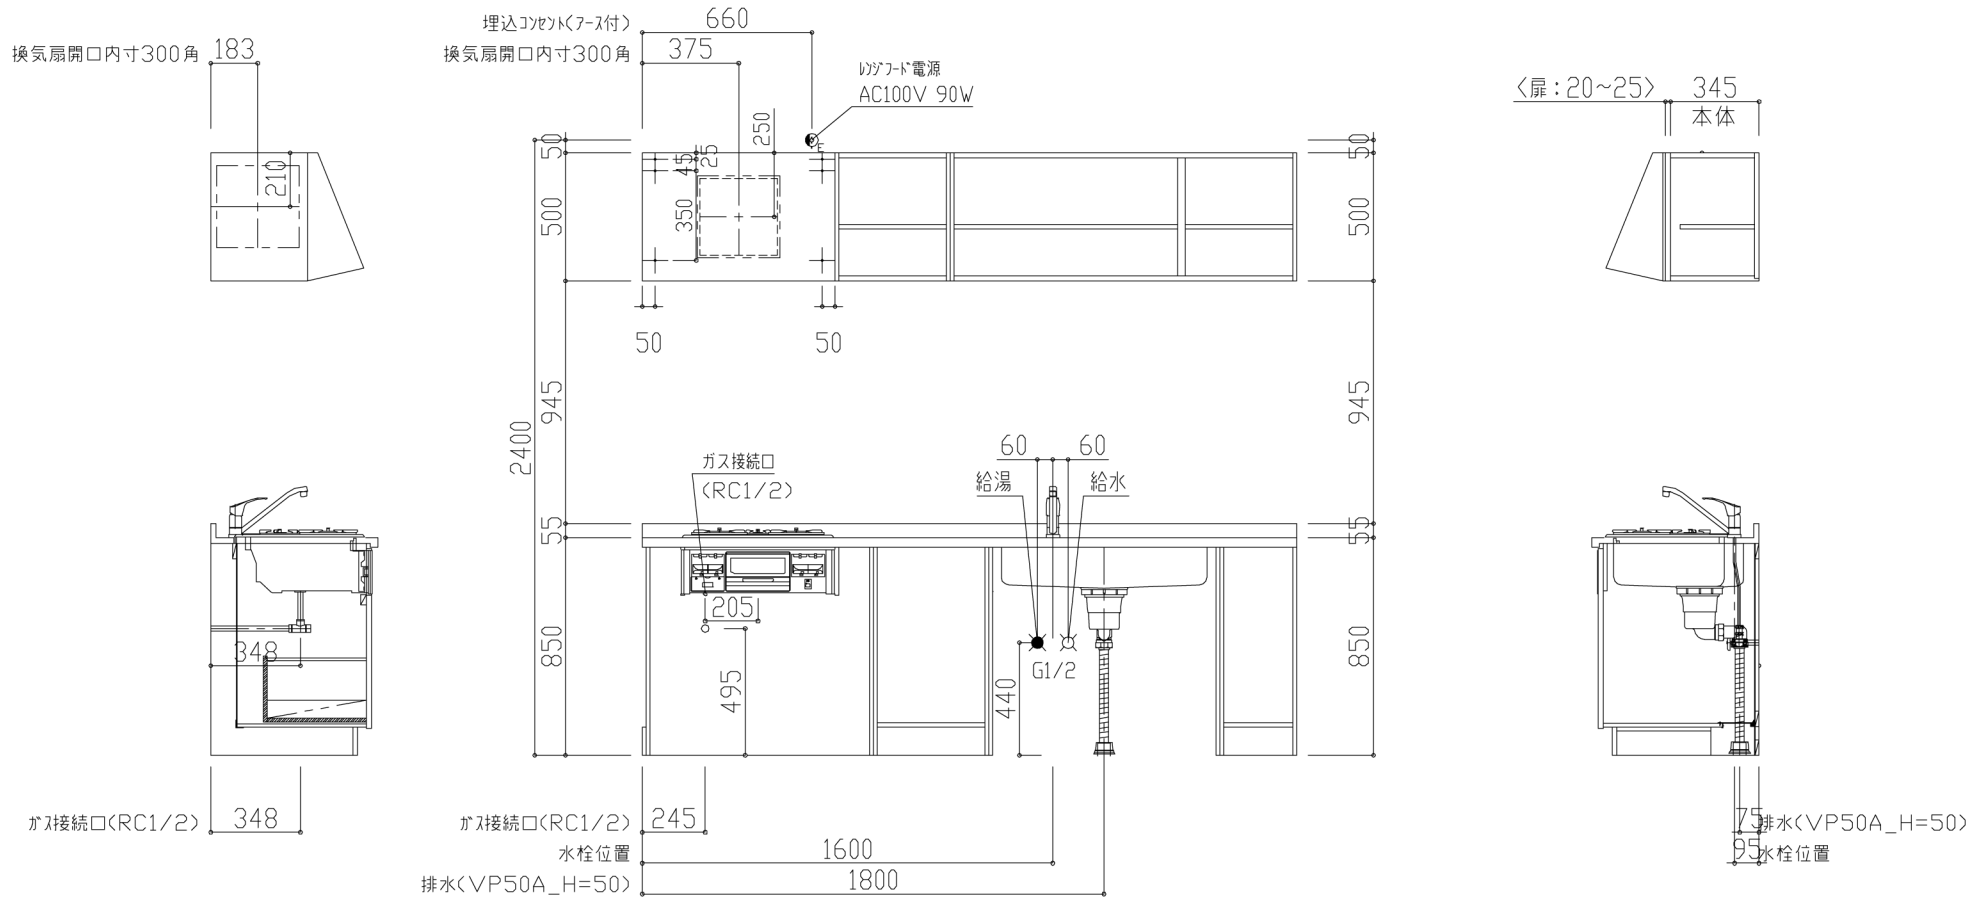

展開 B S = 1 / 3 0

展開 A S = 1 / 3 0


展開 D S = 1 / 3 0

◆注記◆本図面は御打ち合わせ用です。仕様および間口・高さ寸法の確認をお願い致します。変更の際は担当者への御連絡をお待ちしております。

御確認印欄		

パッケージ番号 DC-K255N-FFS0-R800F-SPT1D1-1QA3C11A-3300ND-ZNK/N	シリーズ 2008 80_ (7) 扉加-未定	引き出し仕様 引き出し：基本仕様	図名 設備配管図	端末	作成日 2010/04/02	作成者	SR担当
---	----------------------------	---------------------	-------------	----	-------------------	-----	------

名称 <b>CNIC</b> ~クニック~	システムキッチン CNIC 一式 (2550mm)	見積詳細番号 54-0021262-02-A	<b>OK-DEPOT</b>
--------------------------	---------------------------	---------------------------	-----------------

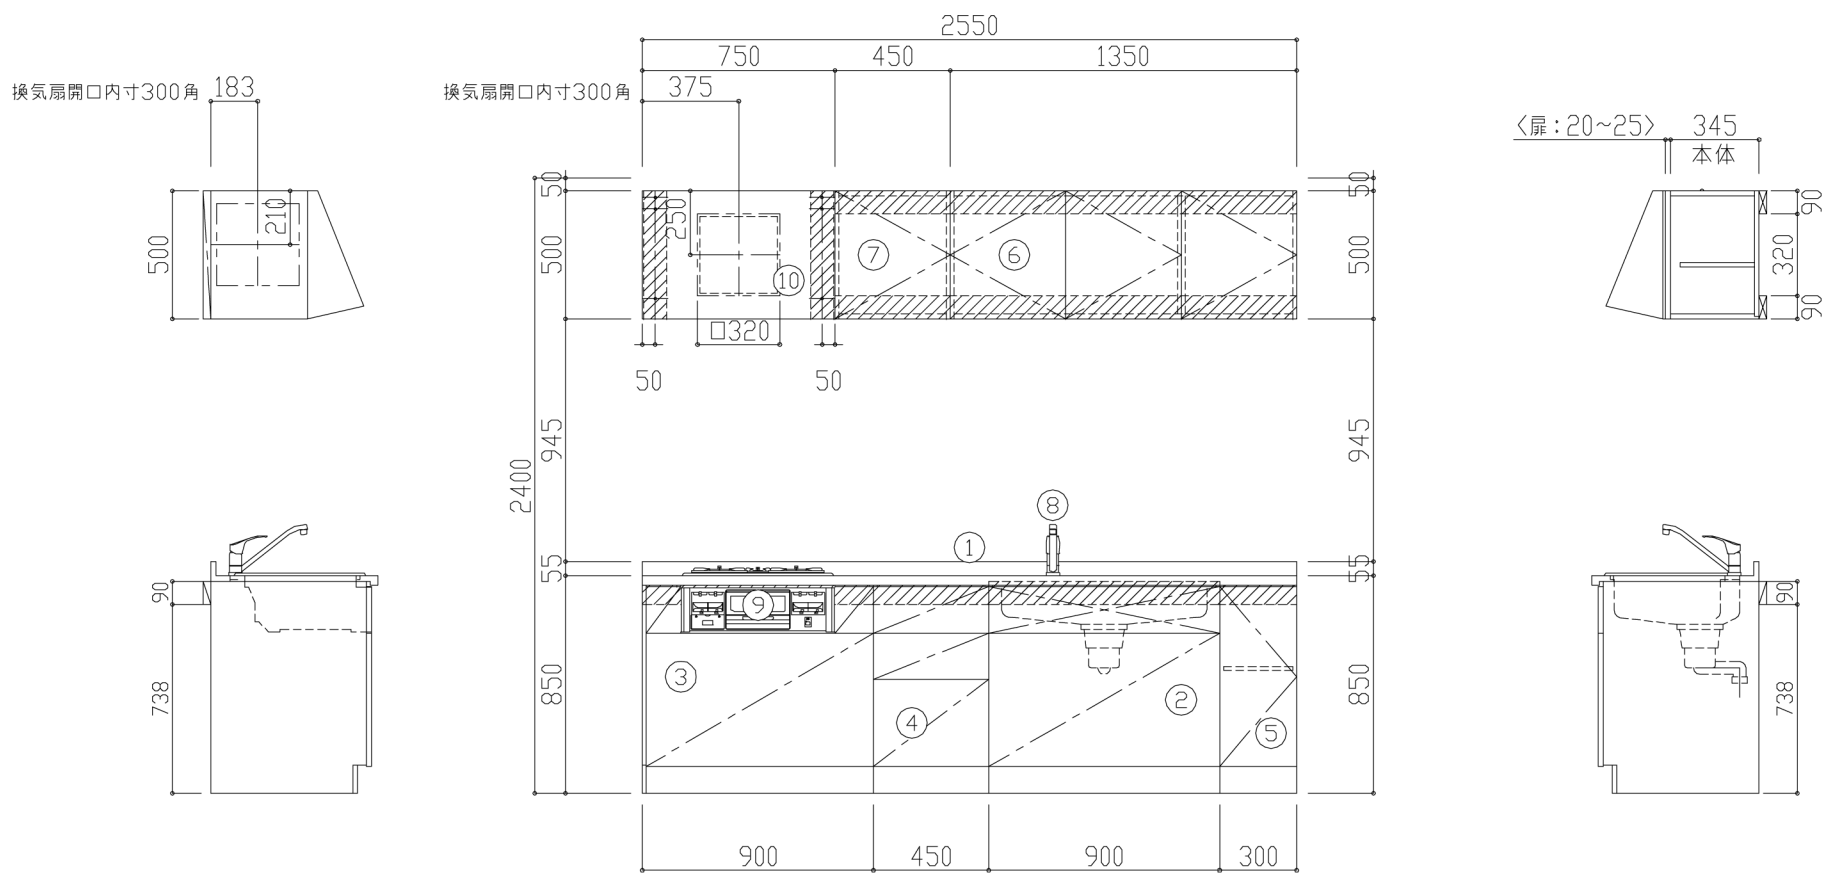

展開 B S = 1 / 3 0

展開 A S = 1 / 3 0

展開 D S = 1 / 3 0

◆注記◆本図面は御打ち合わせ用です。仕様および間口・高さ寸法の確認をお願い致します。変更の際は担当者への御連絡をお待ちしております。

御確認印欄		

パッケージ番号 DC-K255N-FFS0-R800F-SPT1D1-1QA3C11A-3300ND-ZNK/N	シリーズ 2008 80_ (7) 扉加-未定	引き出し仕様 引き出し：基本仕様	図名 建築下地図	端末	作成日 2010/04/02	作成者	SR担当
名称 <b>CNIC</b> ~クニック~			システムキッチン CNIC 一式 (2550mm)		見積詳細番号 <b>54-0021262-02-A</b>		<b>OK-DEPOT</b>

NO	品番	名称	仕様
1	DWASPT1-255N1R1_ダアDA1	ステンレスワークトップ_フロスト仕様	バックガード高さ50mmにサイドキャップ5mmが被り高さ55mmの表記しています
2	DABS3-090DR_H850	ベ-ス材ベネット_シンク用_スライド仕様	スライド1段、シンク部幕板仕様
3	DABKQ-090DL_H850	ベ-ス材ベネット_シンク用スライド仕様(アラック小引出)	アラック小引き出し付き、スライド仕様、見切り対応
4	DABH3-045DN_H850	ベ-ス材ベネット_引き出し3段	引き出し専用トレ-1枚付き
5	DABTR-030DR_H850	ベ-ス材ベネット_調理用(マグネチック棚板)	地板：特殊樹脂仕様、棚板1枚仕様(固定棚)、取手なしアラック-アラック
6	DAUS1-135NL_ダウダ	ア-ッパ-キャビネットH500_一般仕様	棚板1枚仕様(可動棚)×2
7	DAUS2-045NR_ダウダ	ア-ッパ-キャビネットH500_不燃仕様	棚板1枚仕様(可動棚)
8	KM556N02	シングルレバ-水栓(静音泡沫仕様)	上吐水、一般地仕様、ハンドルホワイト、水栓穴径φ38~39
9	DG32E5SQ1_Siダダ	W600アラックホ-ロ-トップ(アラックホ-ル)ガスコンロ	有水片面焼きグリル、立ち消え安全装置
10	KRBS-75BKB	ブ-ツ型換気扇 アラック	ダウダホ-ル、照明付き

◆注記◆本図面は御打ち合わせ用です。仕様および間口・高さ寸法の確認をお願い致します。変更の際は担当者への御連絡をお待ちしております。

御確認印欄		

パッケージ番号 DC-K255N-FFS0-R800F-SPT1D1-1QA3C11A-3300ND-ZNK/N	シリーズ 2008 80_ダダ 扉カ-未定	引き出し仕様 引き出し：基本仕様	図名 仕様図	端末	作成日 2010/04/02	作成者	SR担当
名称 CNIC ~クニック~ システムキッチン CNIC 一式(2550mm)				見積詳細番号 54-0021262-02-A		OK-DEPOT	