

ジャパンホーム&ビルディングショー 2023

フロール・イノベーション 2023

東展示棟 1・2 ホール 会場レイアウト図 (ピットなし)

本レイアウトは9月5日現在のものです。
出展者状況等により会場レイアウトは変更になる場合がございます。

S=1/500(A3)
2023.09.05 NO.001


概要

会 期：2023年11月15日（水）～17日（金）10:00～17:00

会 場：東京ビッグサイト（有明・東京国際展示場）東展示棟 1・2 ホール

搬 入：2023年11月13日（月）～14日（火）8:00～18:00
（両日とも申請により残業可）
14日（火）は水道・ガス・エア配管工事の関係上
館内への車両乗り入れは15:00までとします。
16:00までに館外へ車両の移動をお願いします。

搬 出：2023年11月17日（金）17:00～22:00（即日撤去）
17:00～18:00までは水道・ガス・エア配管の撤去
を行いますので、搬出車両の館内進入は18:00以降と
なります。（予定）
館内へ進入する搬出車両の待機場所については
やむを得ず変更することがありますので
あらかじめご了承ください。

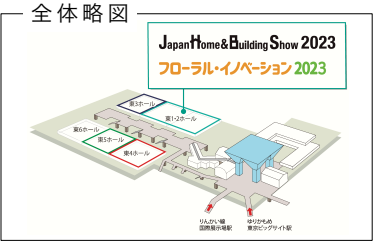


ブース番号凡例

1- A01

ホール
番 号

タテ列 ヨコ列

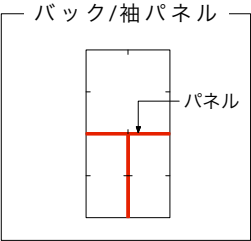

高さ制限


この表記のブースは高さ制限
H=2.7mまでの装飾となります。

来場者出入口

搬出入口

東2ホール

東1ホール

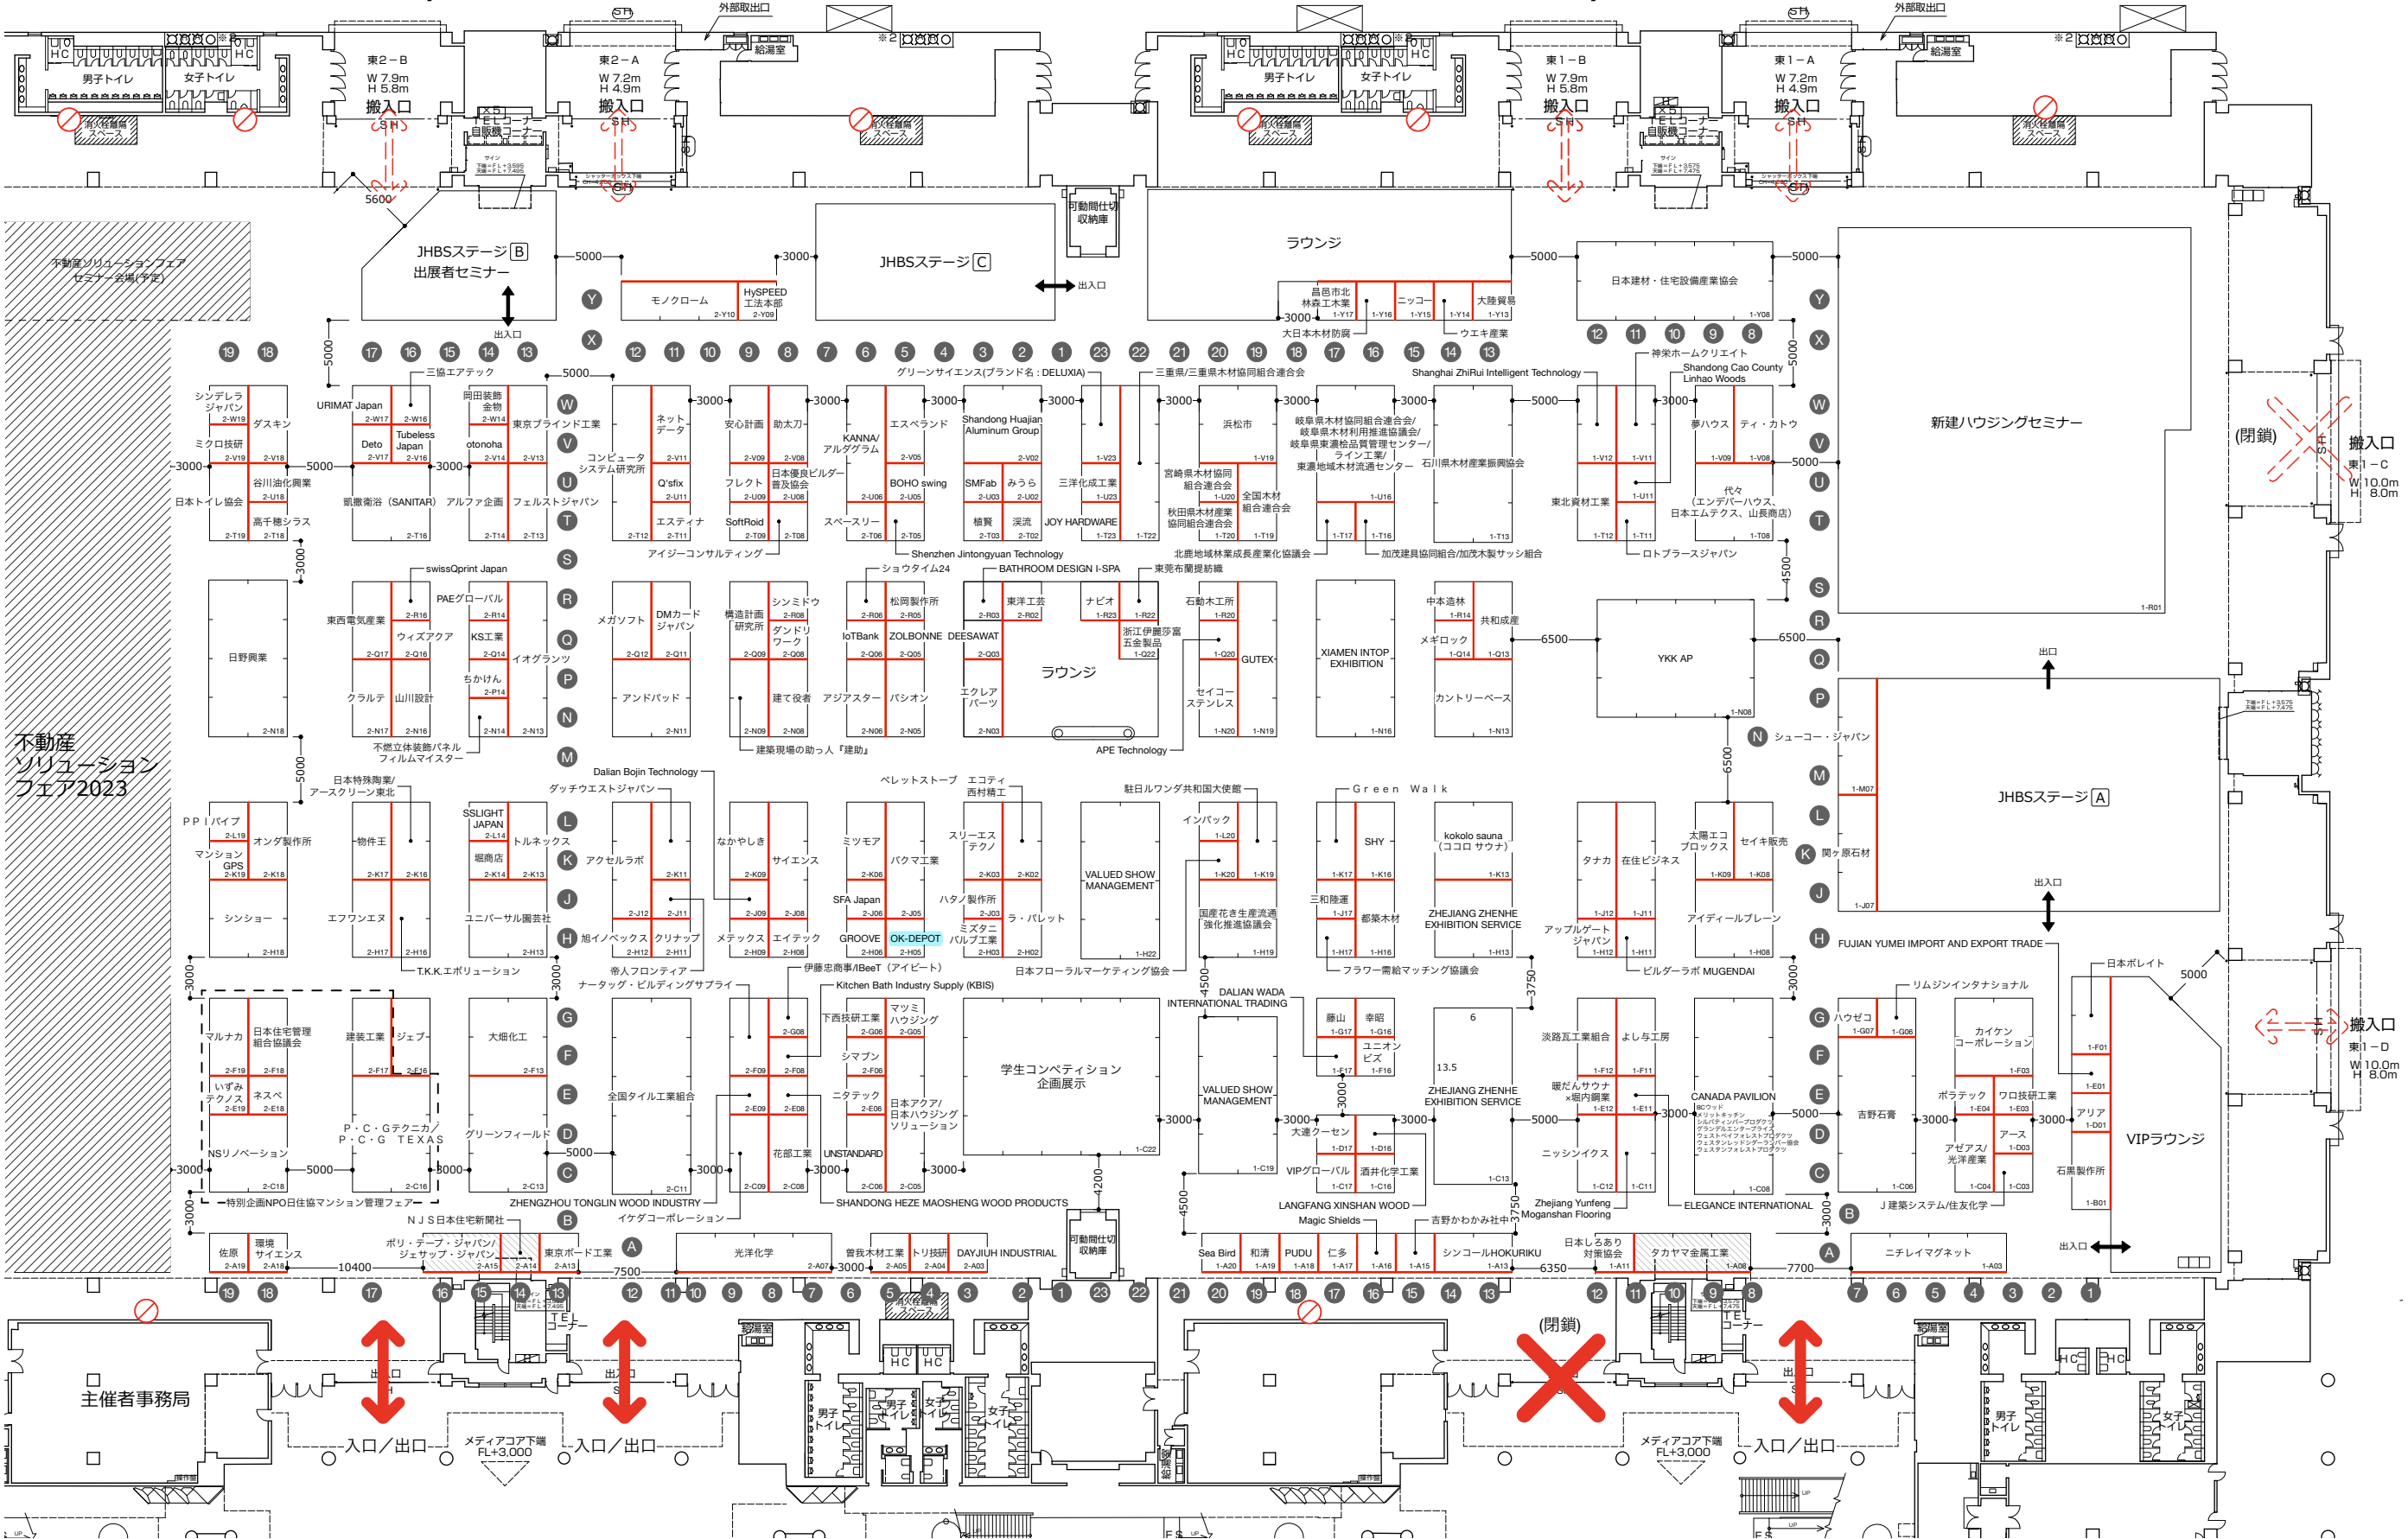


東展示棟 1 ホール 拡大会場レイアウト図 (ピットなし)

本レイアウトは9月5日現在のものです。
出展者状況等により会場レイアウトは変更になる場合がございます。

S=1/300(A3) 2023.09.05 NO.001

東1ホール

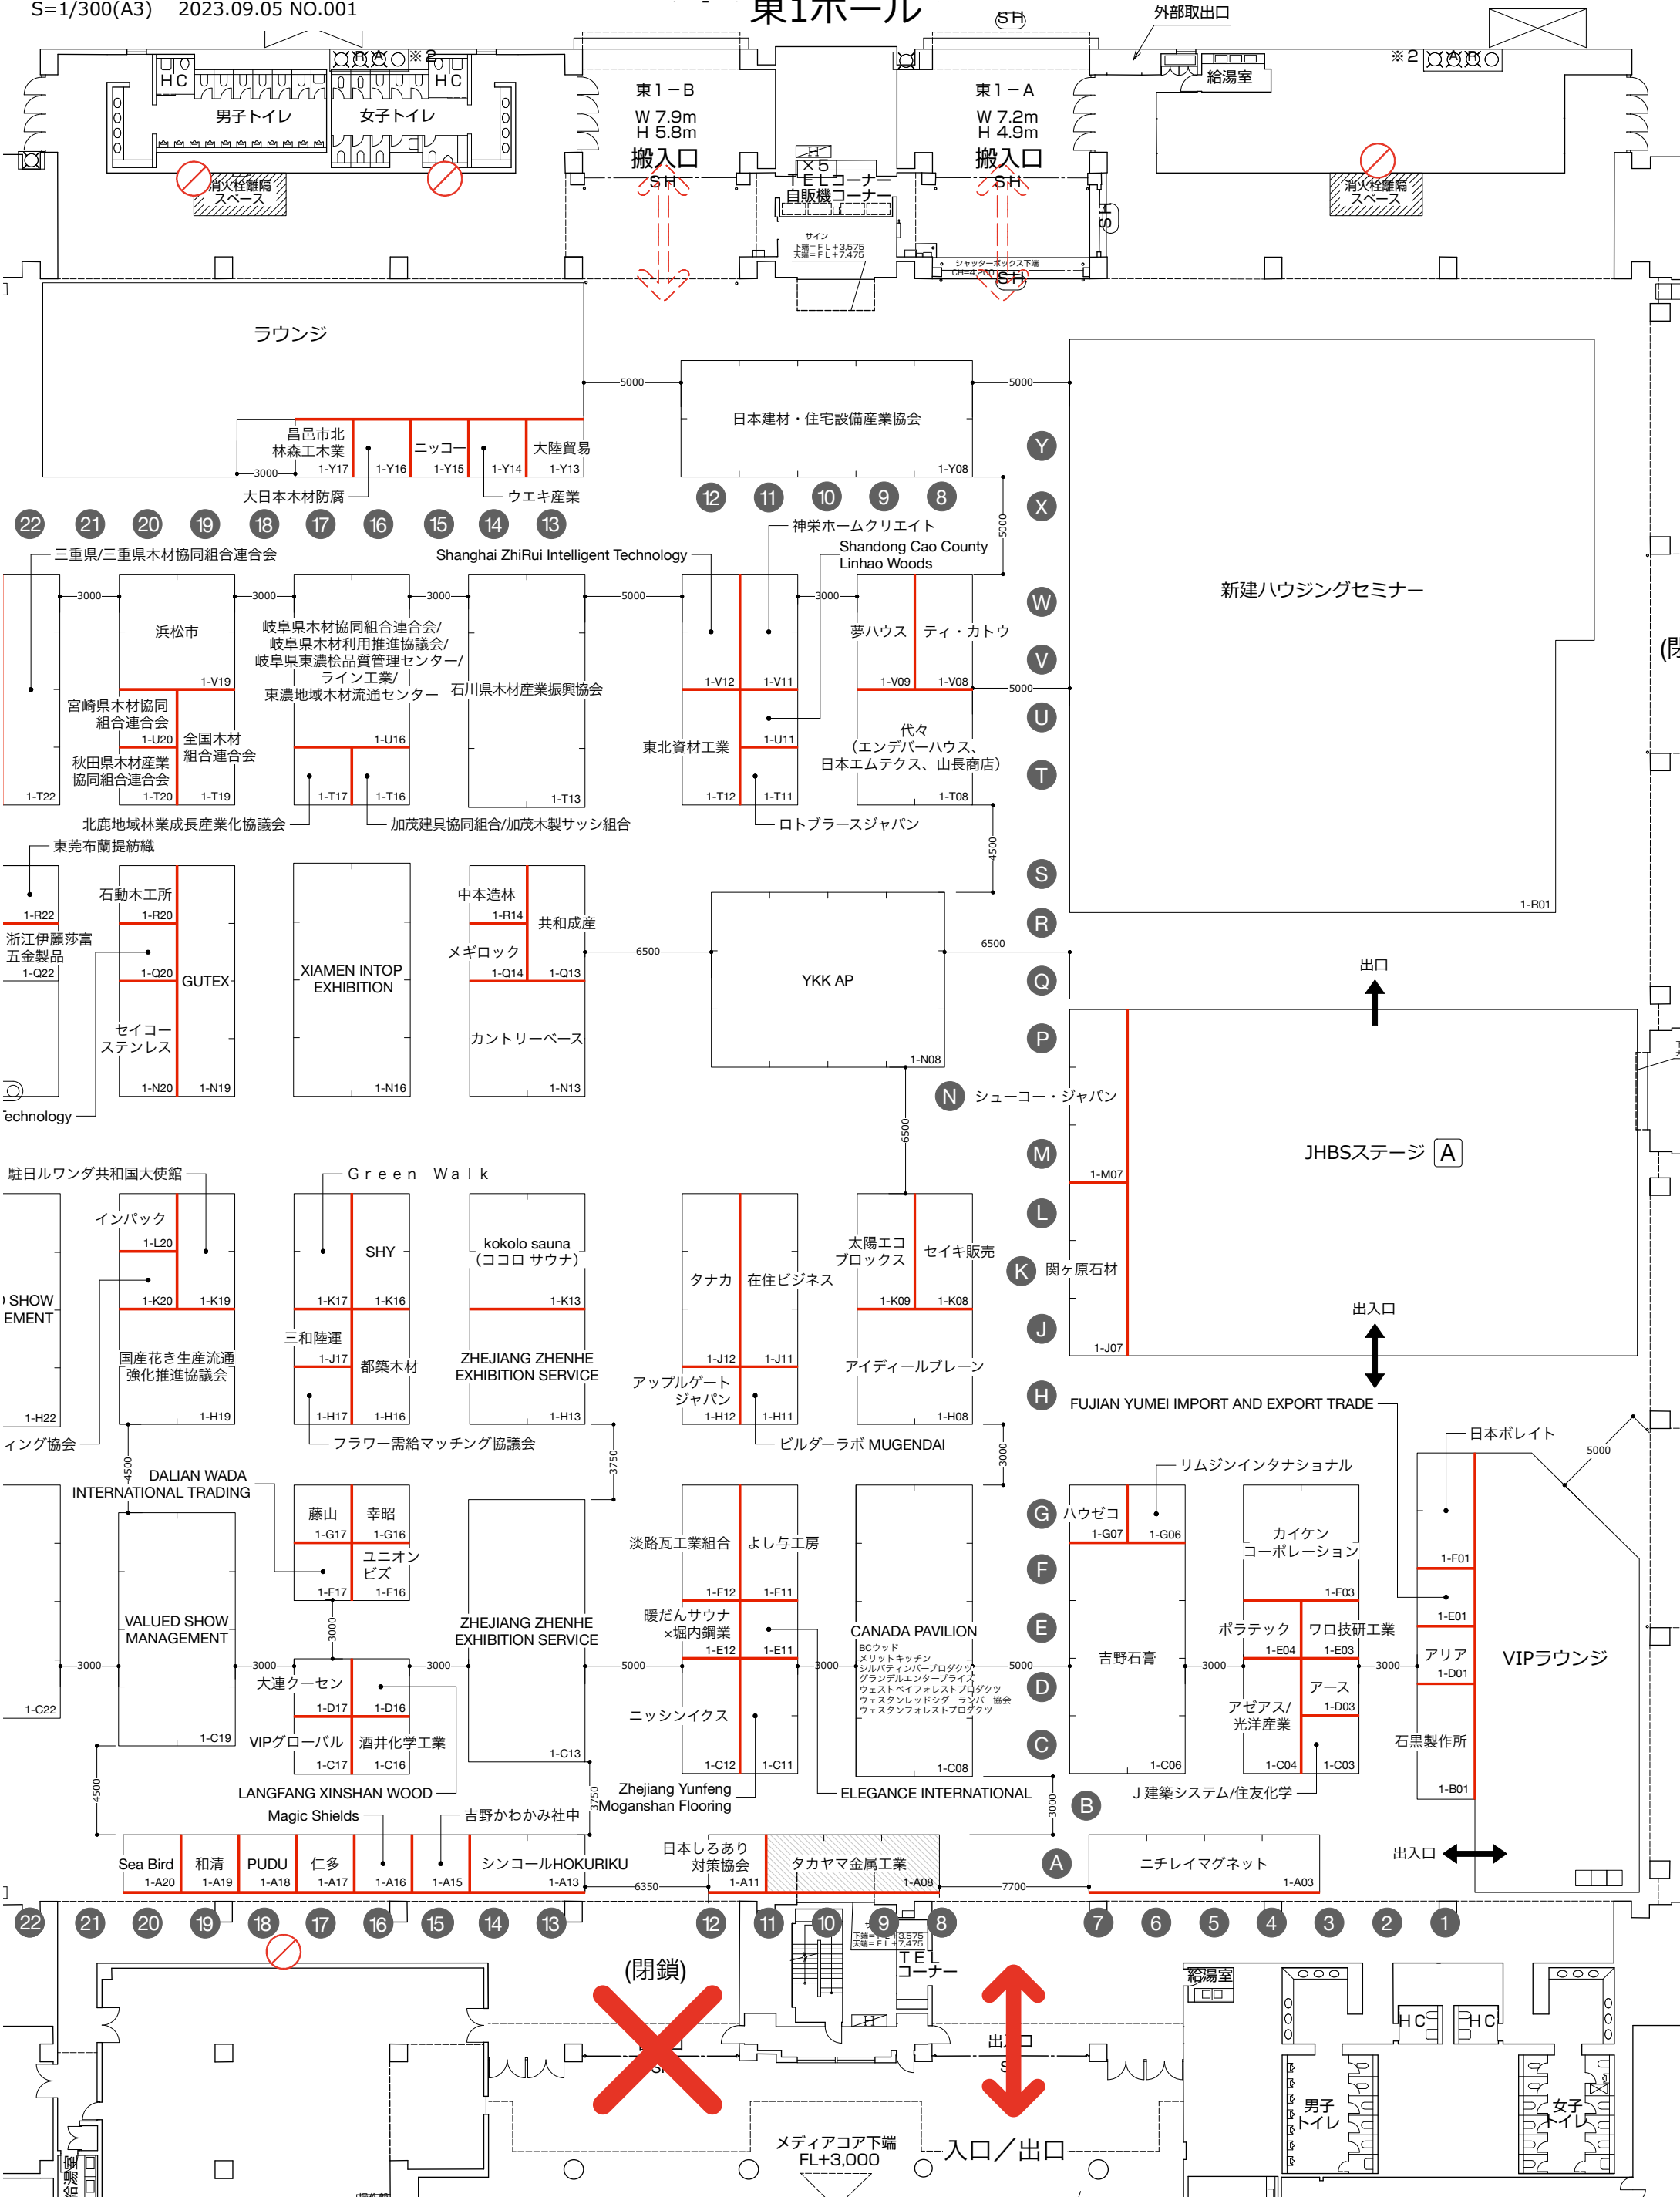

東展示棟 1・2 ホール 拡大会場レイアウト図 (ピットなし)

本レイアウトは9月5日現在のものです。

出展者状況等により会場レイアウトは変更になる場合がございます。

S=1/300(A3) 2023.09.05 NO.001

東2ホール

